


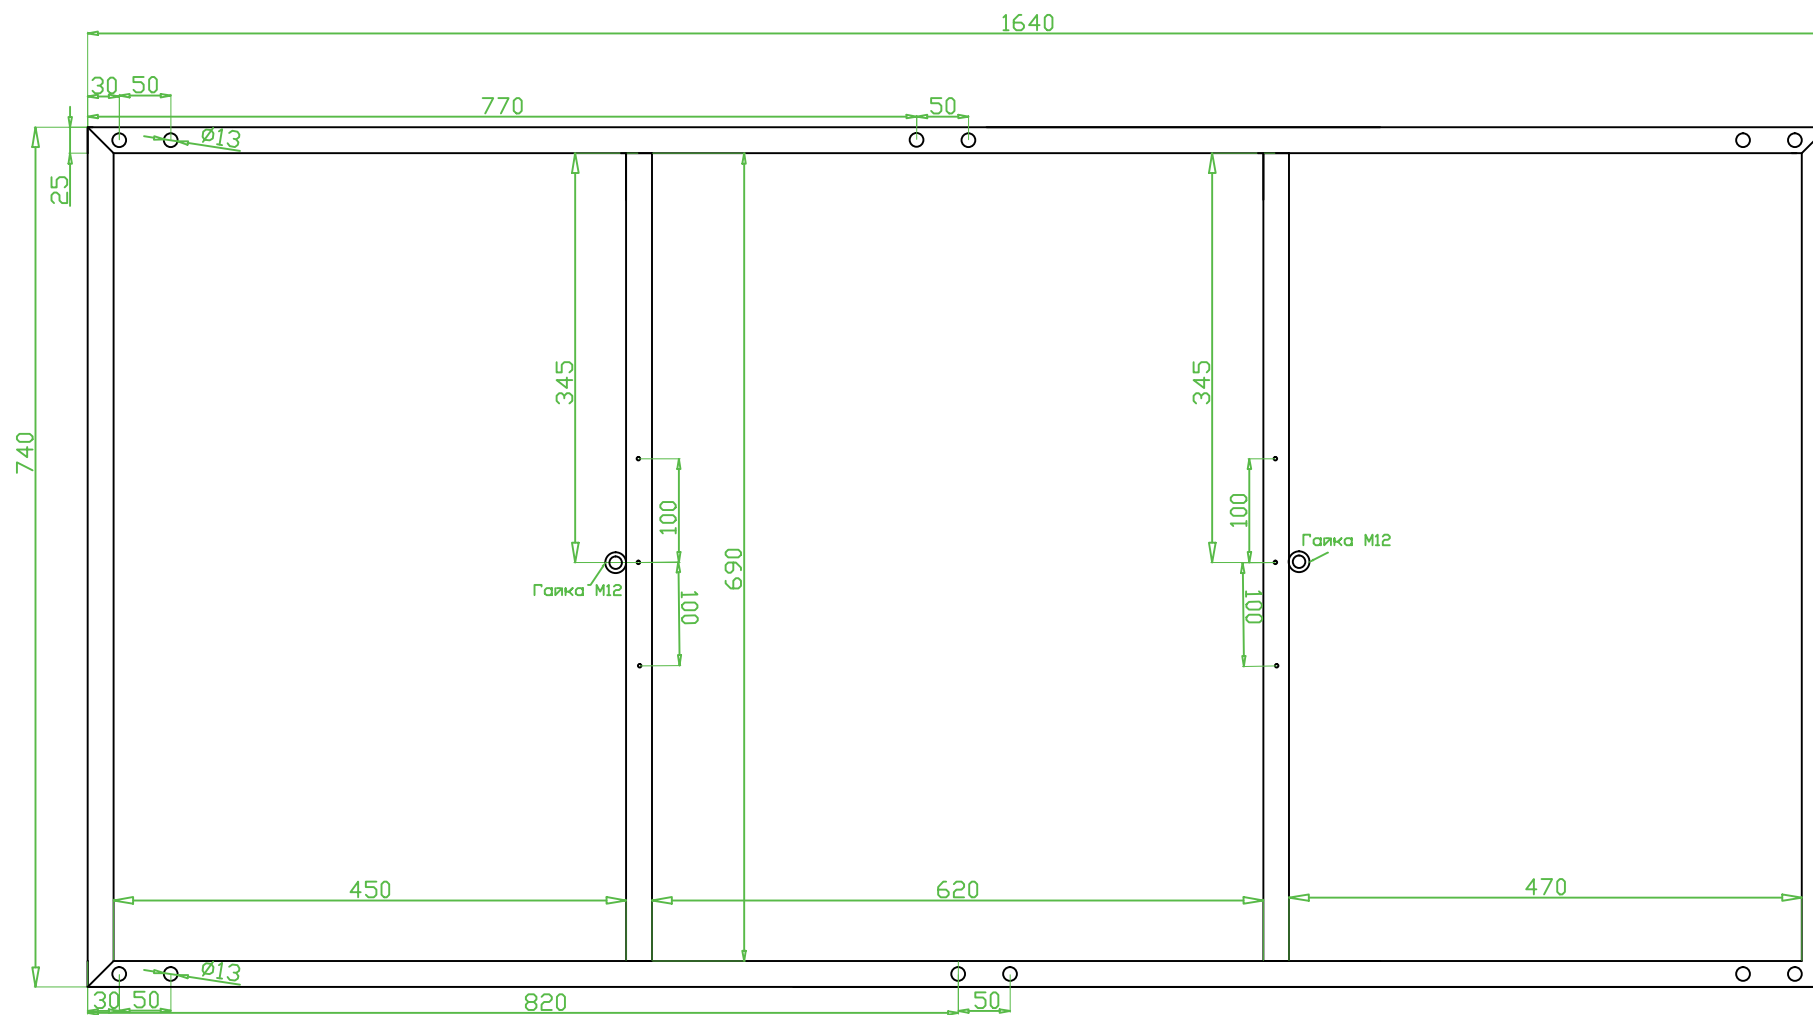

Каркас 170x80

Профиль 25x25