


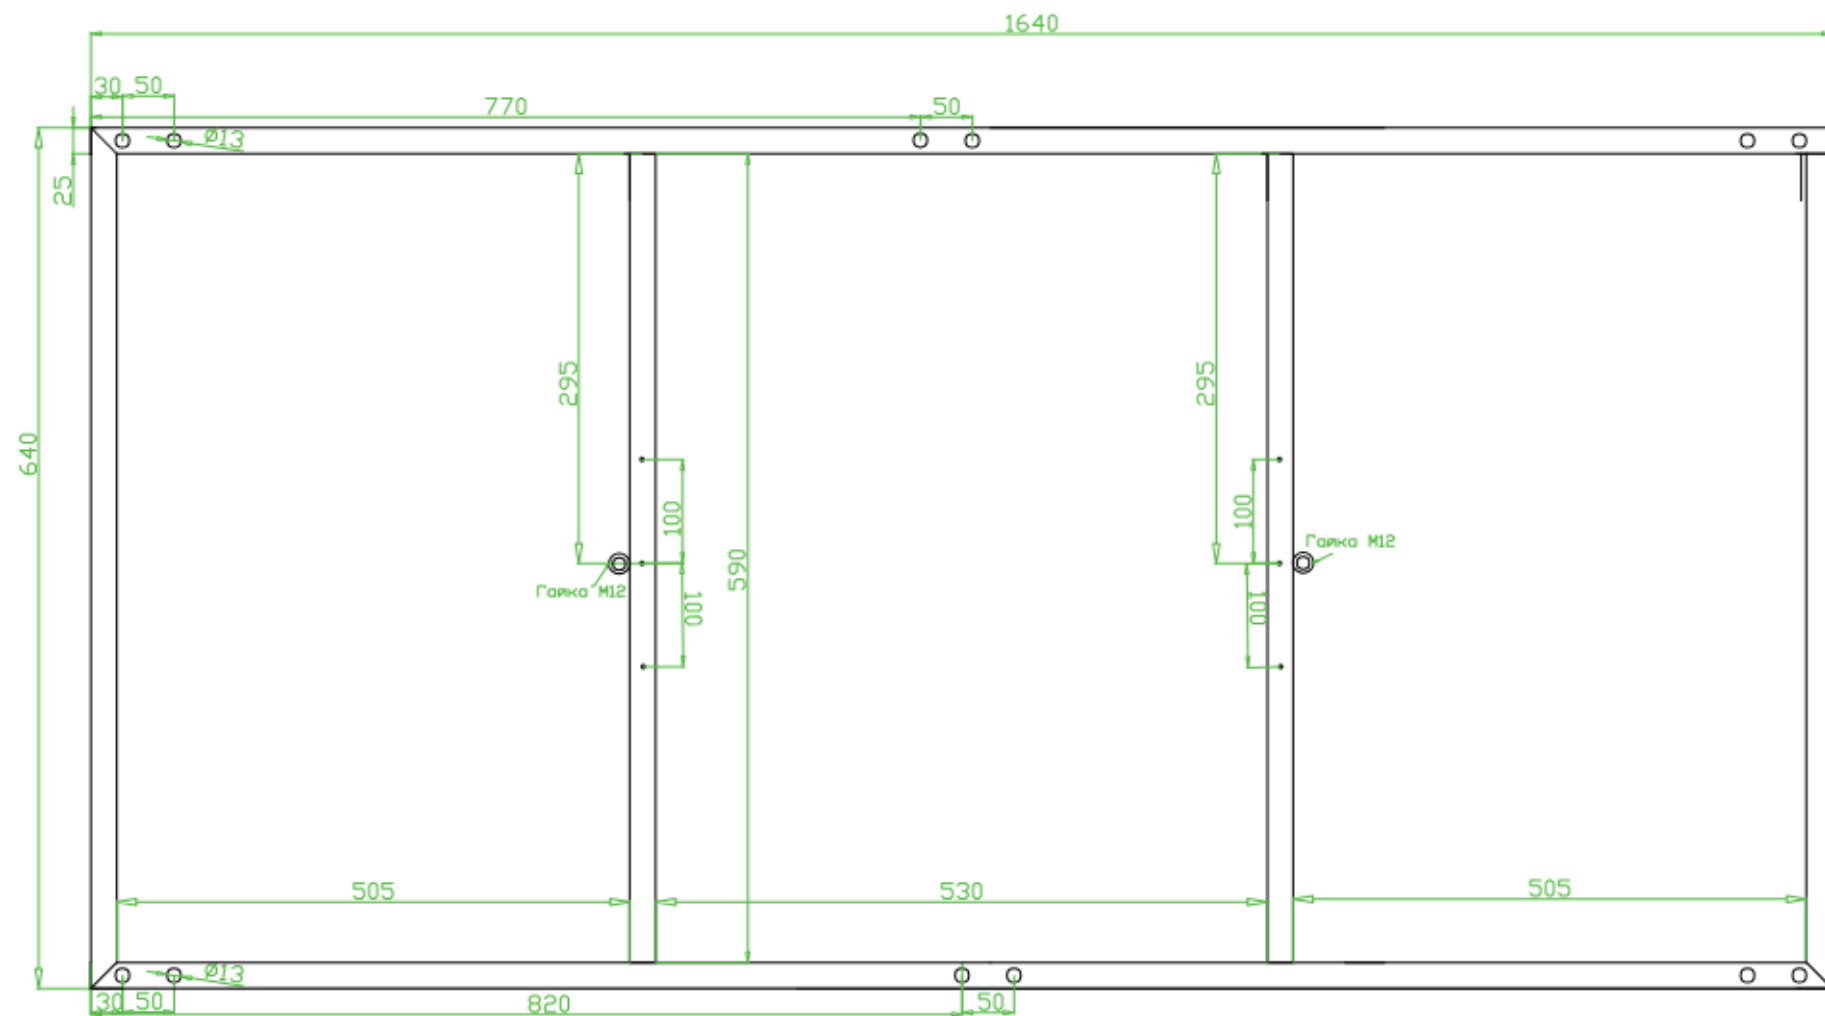

Каркас 170x70

Профиль 25x25